


Versenkbare Glasfront

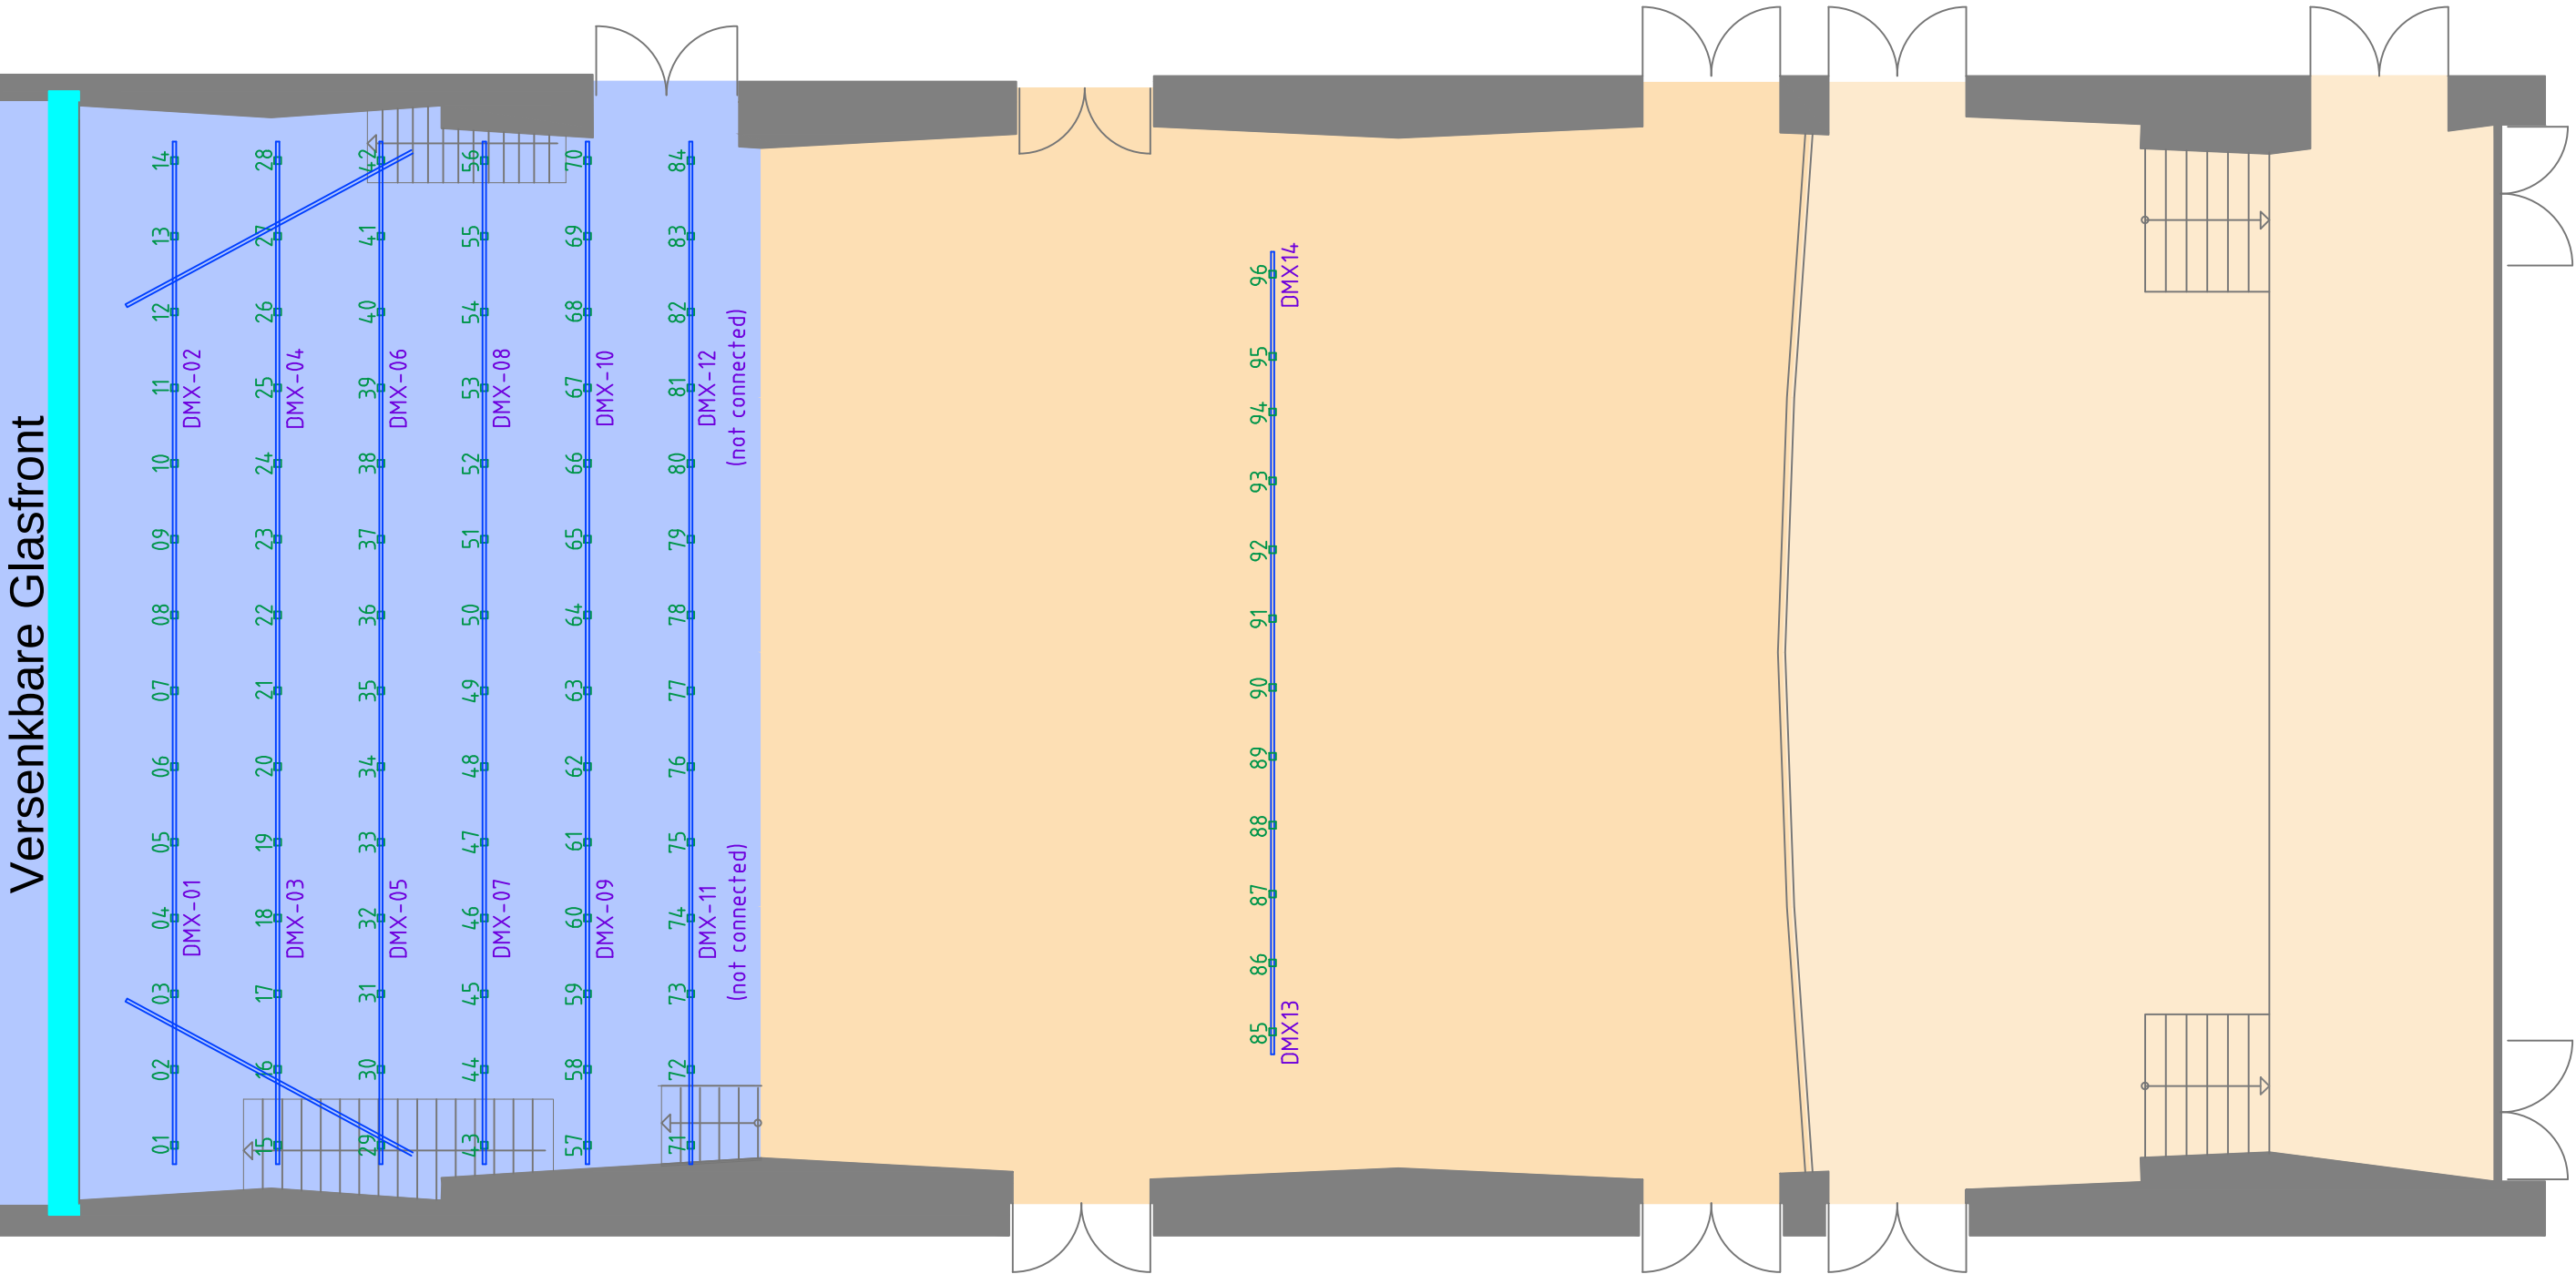

FORUM
VERANSTALTUNGSZENTRUM

Der Treffpunkt

Veranstaltungszentrum
FORUM Rum

Saal 1
Lichttechnik

Maßstab:	1: 100	Gezeichnet:	J.W.
Plan-Nr.:	—	Datum:	04.04.2017
Dateiname:	Forum Rum.dwg		

WetzTec Veranstaltungstechnik
Ing. Johannes Wetzinger