


Versenkbare Glasfront

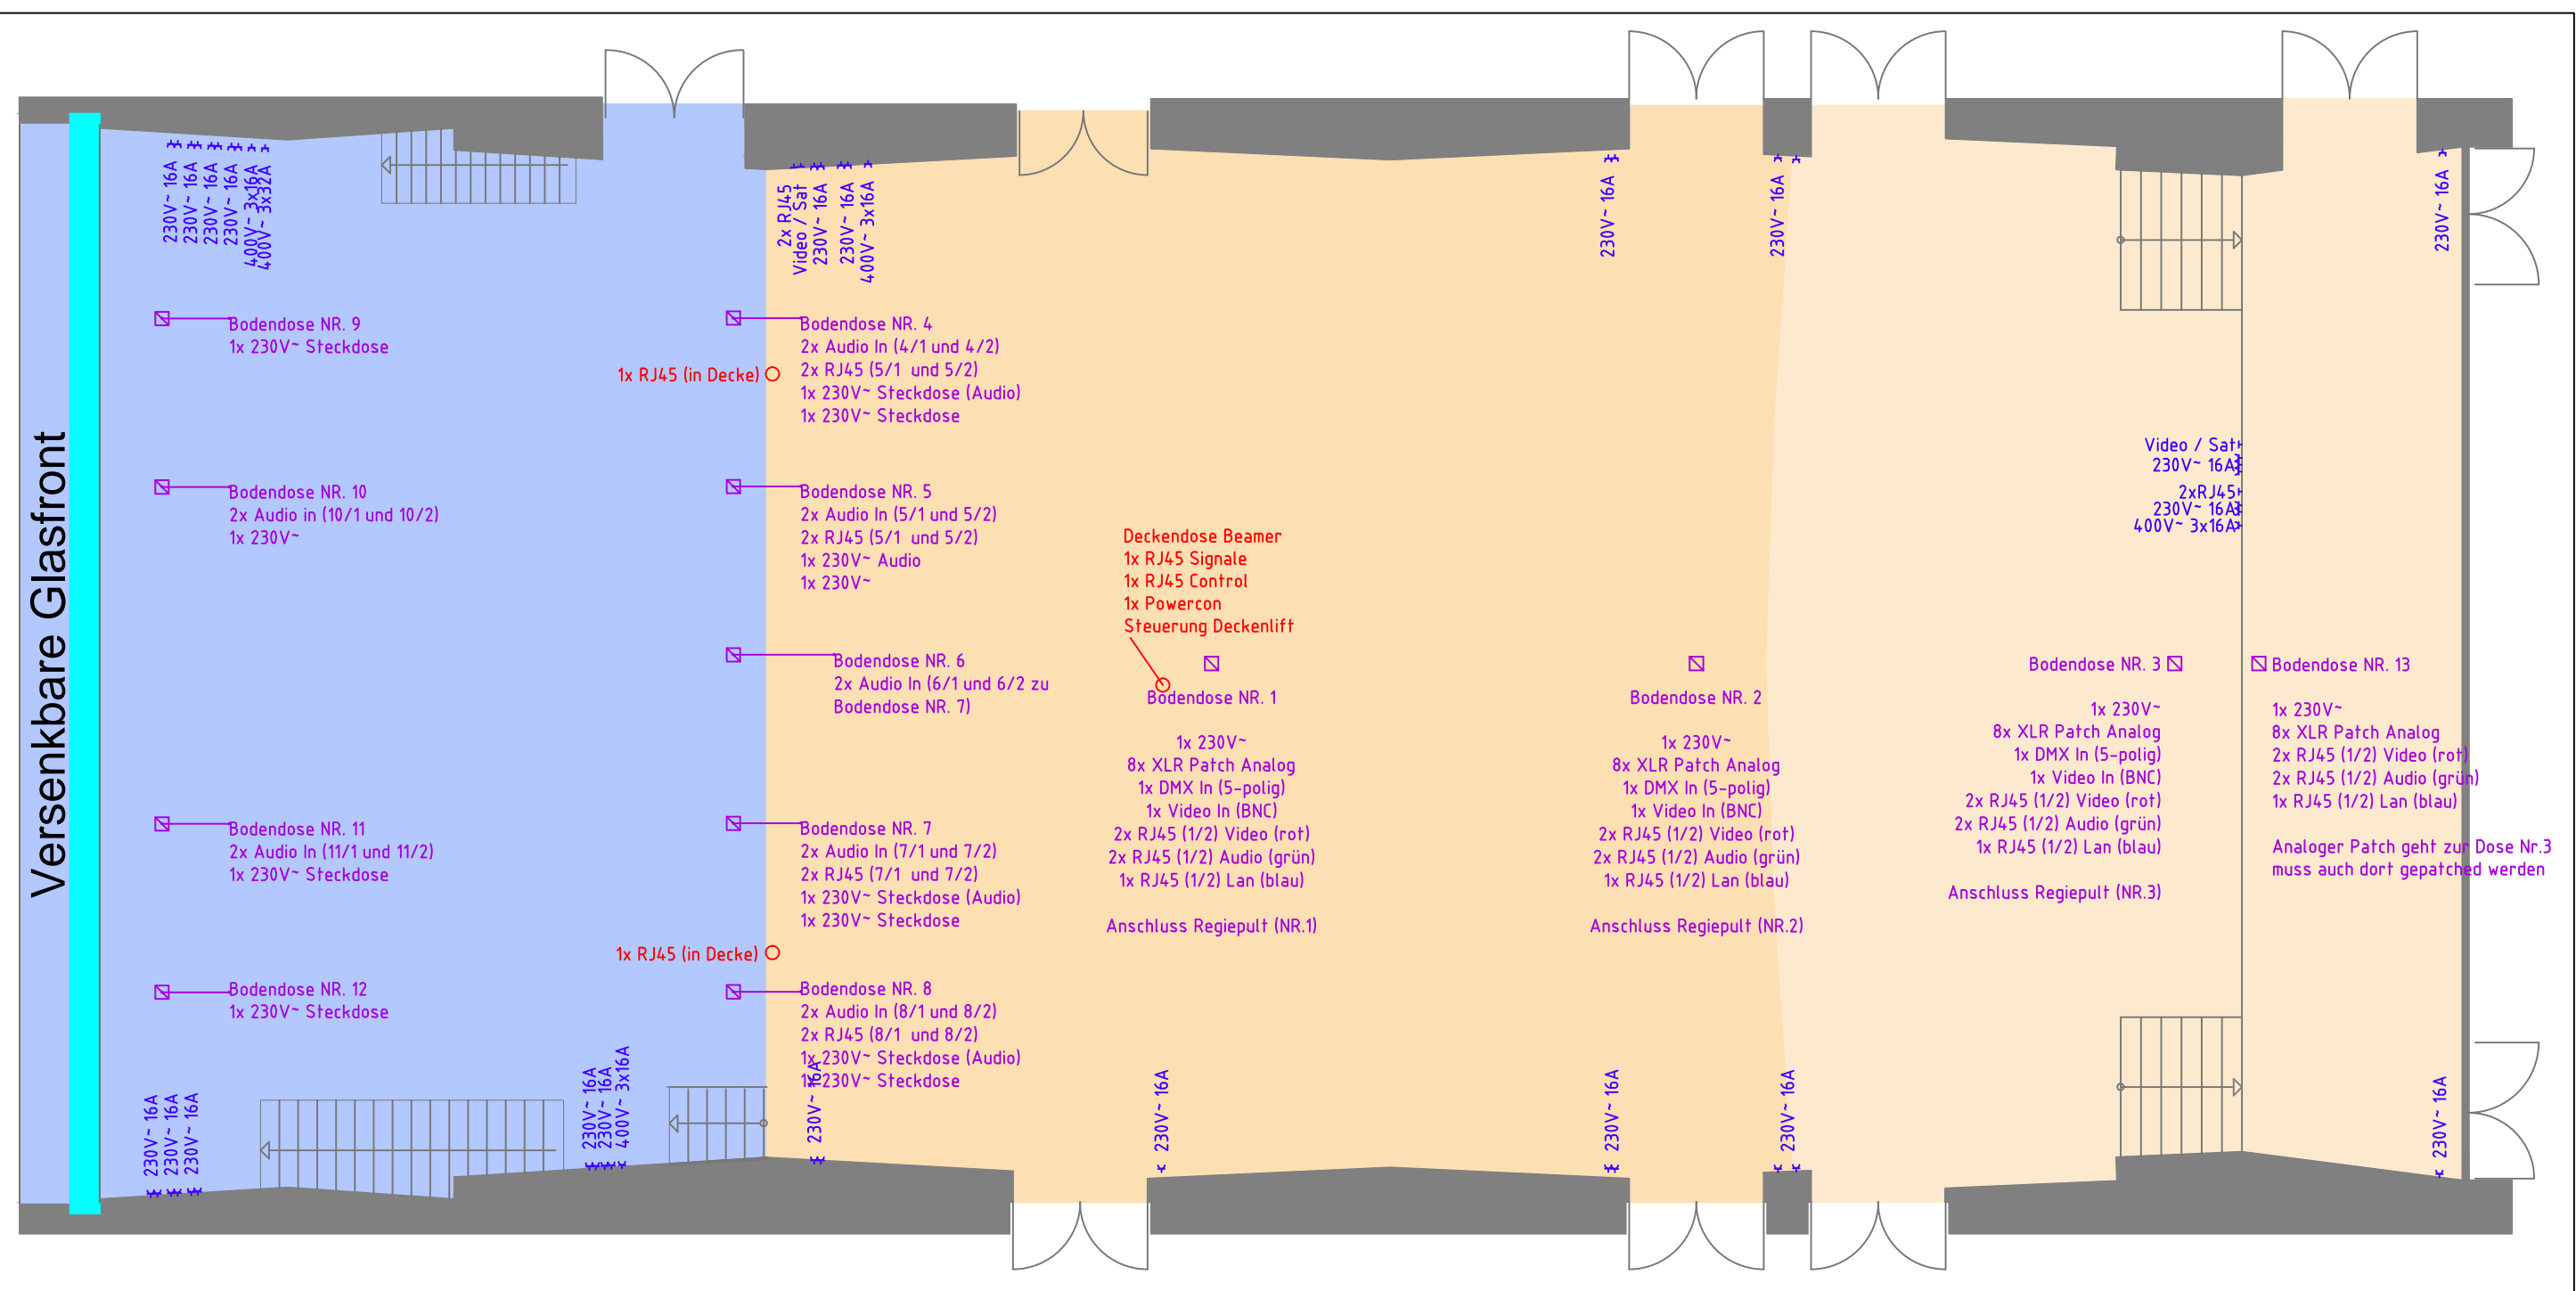

Der Treffpunkt
Veranstaltungszentrum
FORUM Rum
Saal 1
Verkabelung
Bodendosen, Deckendosen

Maßstab:	1: 100	Gezeichnet:	J.W.
Plan-Nr.:	-	Datum:	04.04.2017
Dateiname:	Forum Rum.dwg		

WetzTec Veranstaltungstechnik
Ing. Johannes Wetzinger