


Versenkbare Glasfront

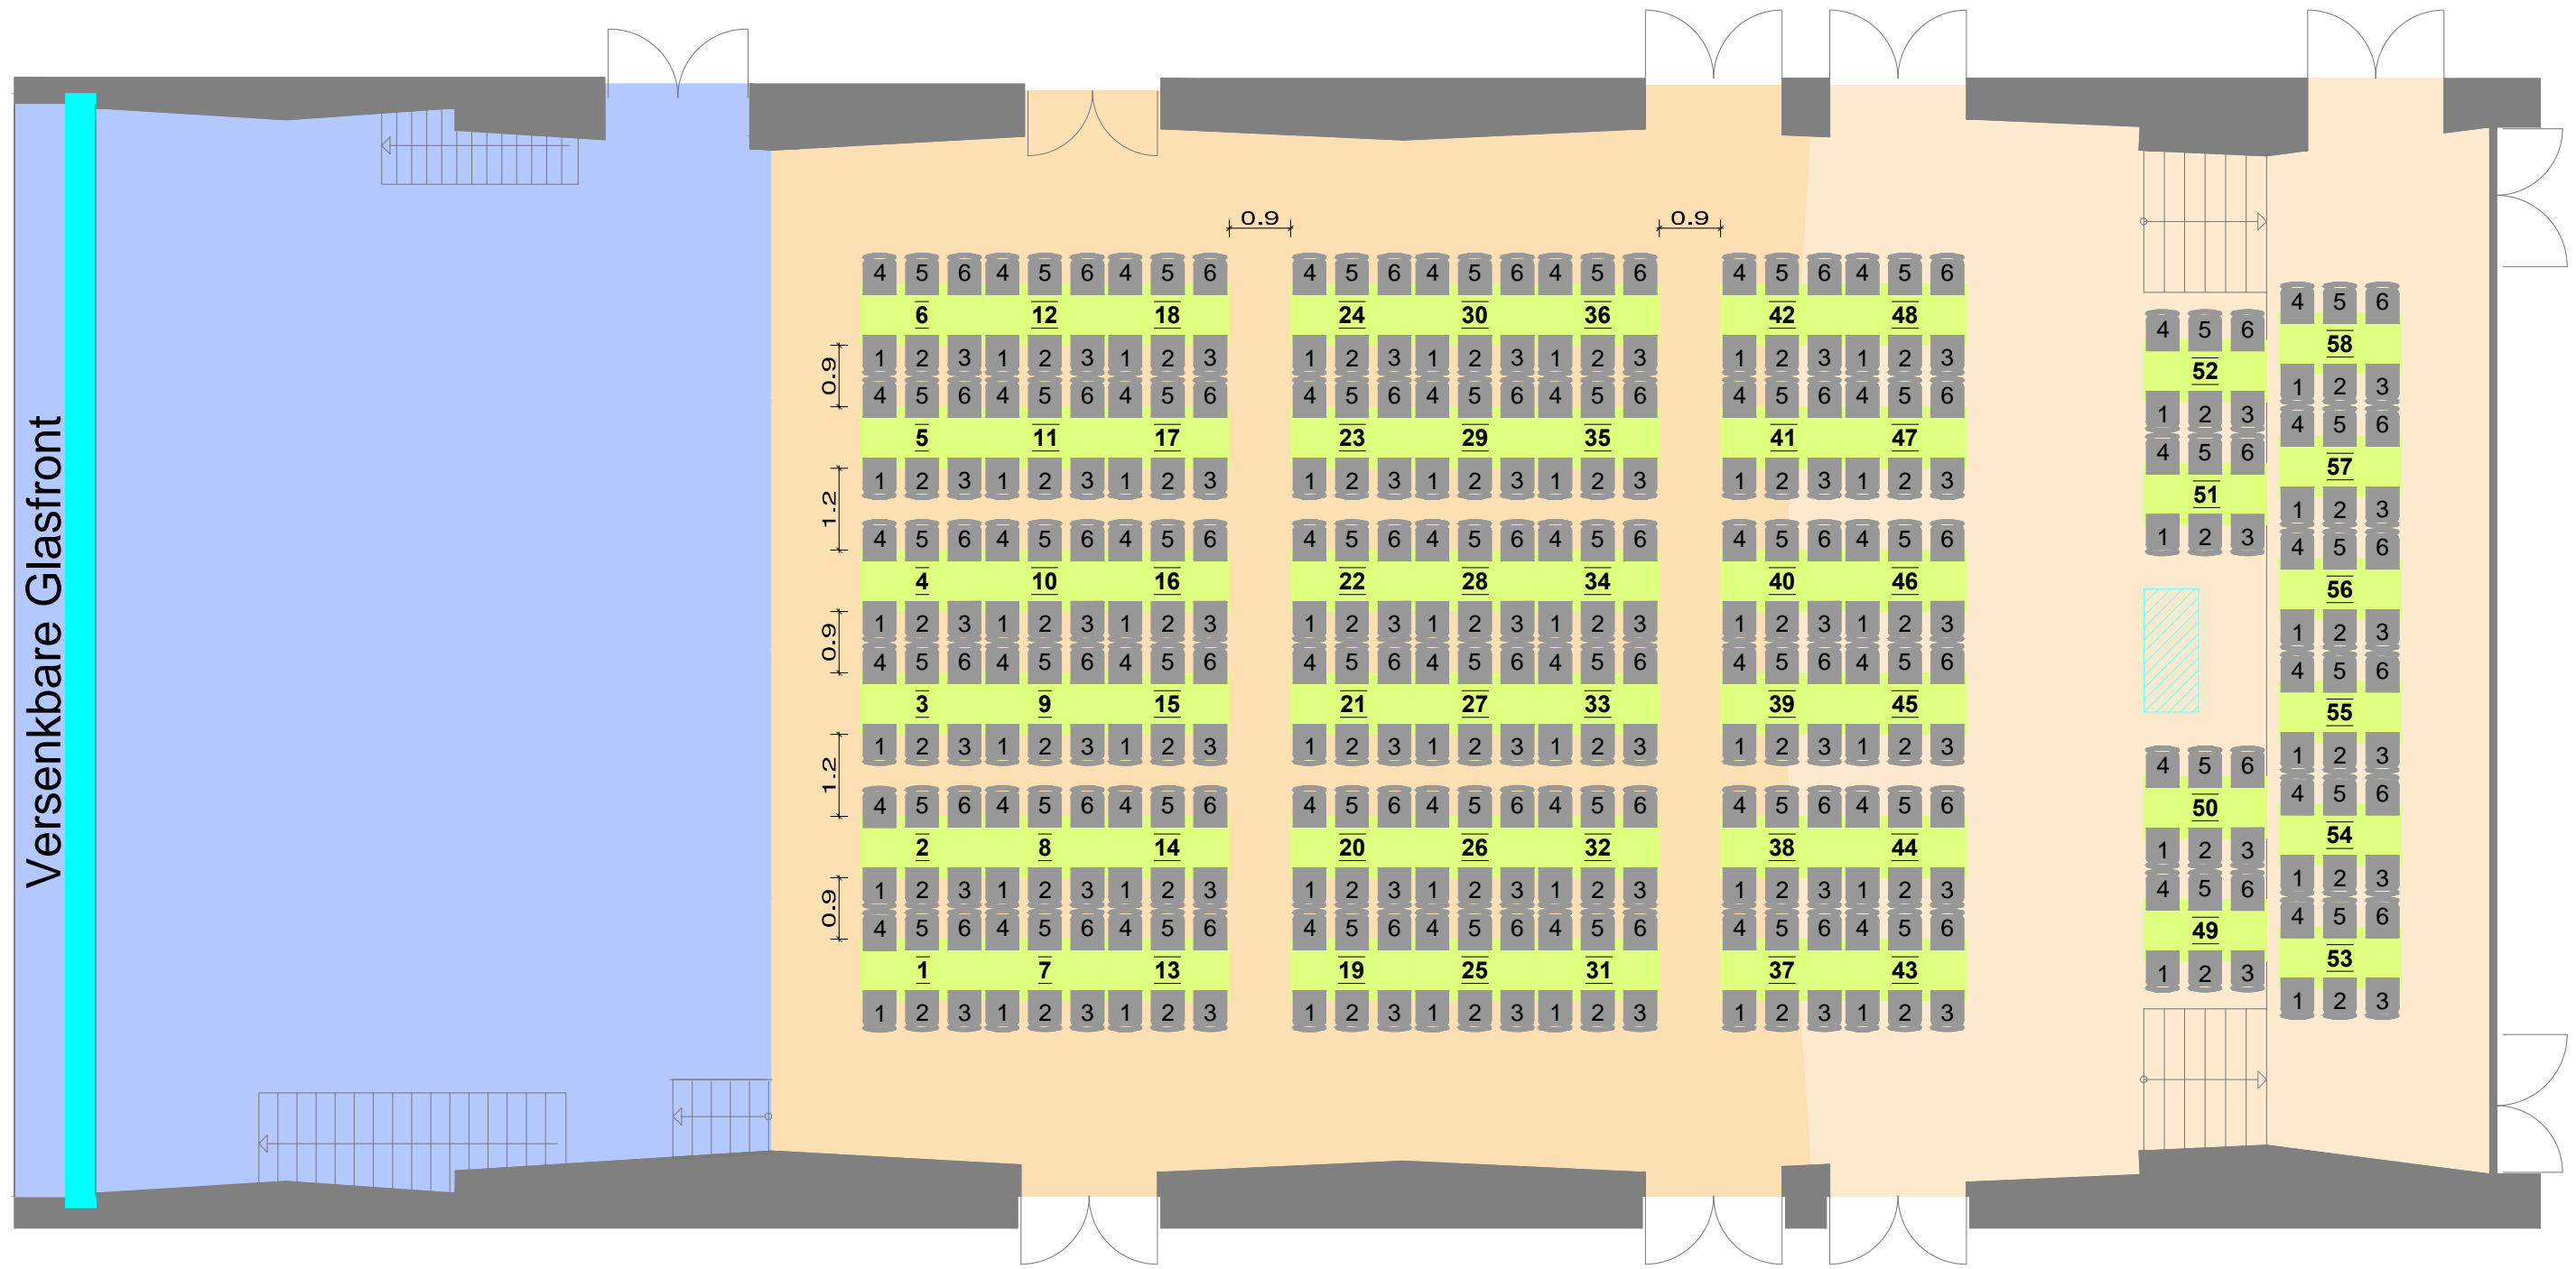



FORUM
VERANSTALTUNGSZENTRUM

Der Treffpunkt

**Veranstaltungszentrum
FORUM Rum**

Saal 1
Bestuhlungsplan - volle Tischbestuhlung
348 Personen

Maßstab:	1: 100	Gezeichnet:	J.W.
Plan-Nr.:	-	Datum:	04.04.2017
Dateiname:	Forum Rum.dwg		

WetzTec Veranstaltungstechnik
Ing. Johannes Wetzinger