


Versenkbare Glasfront

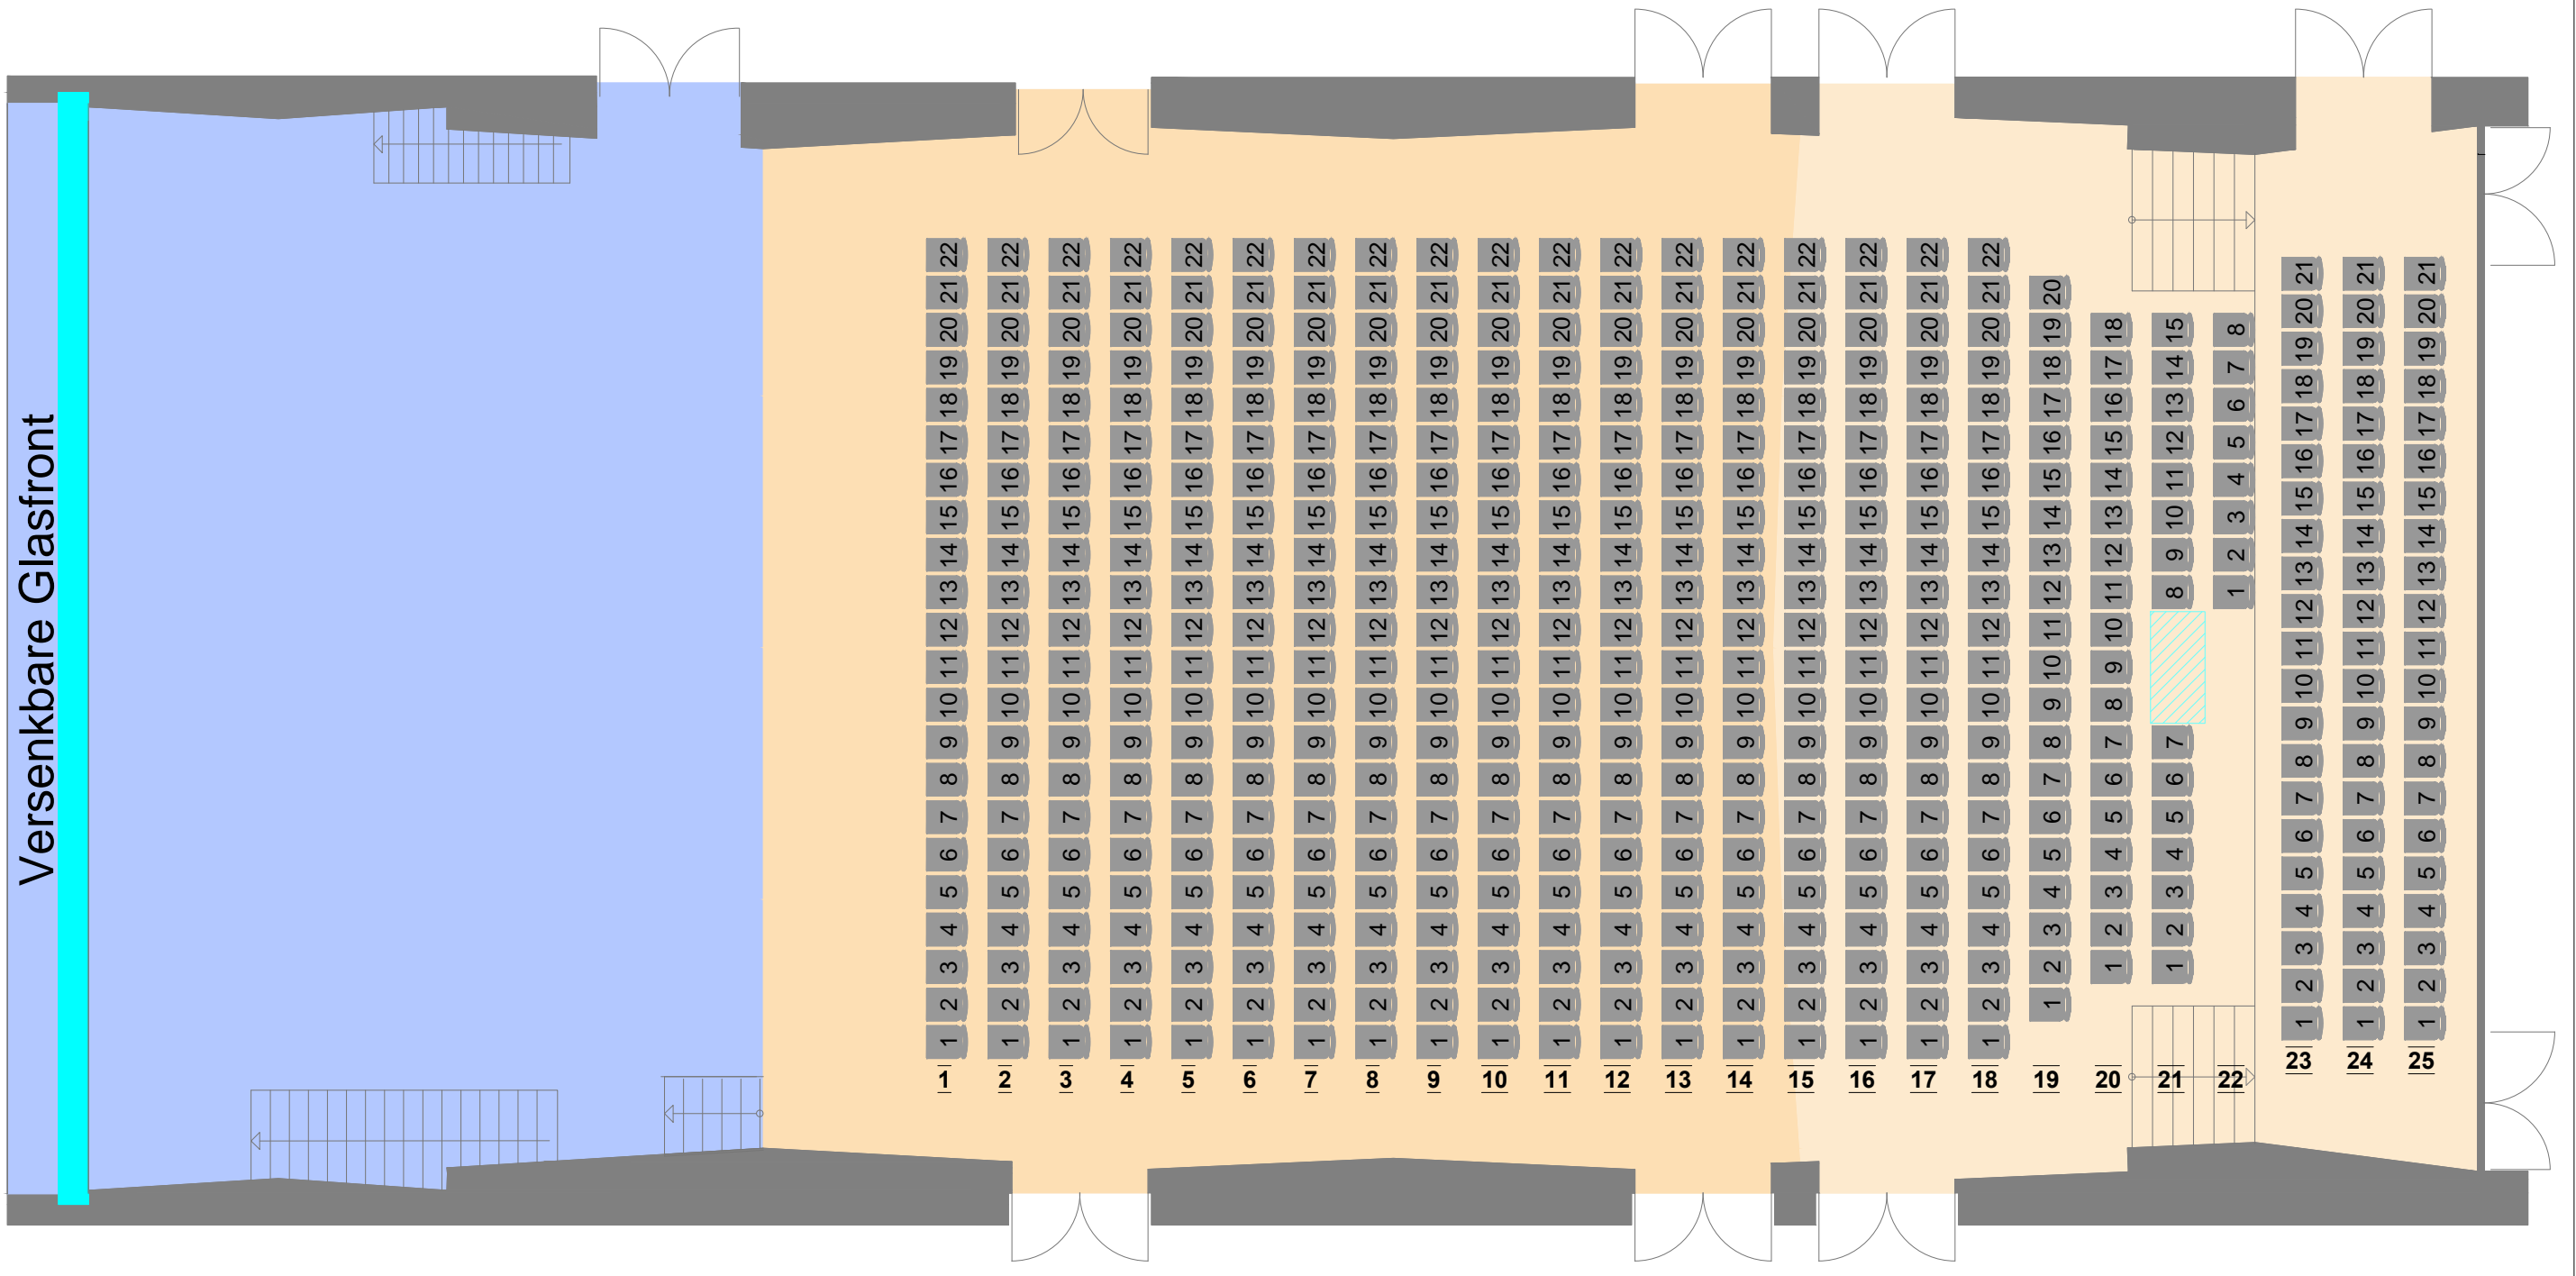


FORUM
 VERANSTALTUNGSZENTRUM
Der Treffpunkt
Veranstaltungszentrum
FORUM Rum
 Saal 1
 Bestuhlungsplan - Vollbestuhlung
 520 Personen

Maßstab:	1: 100	Gezeichnet:	J.W.
Plan-Nr.:	-	Datum:	04.04.2017
Dateiname:	Forum Rum.dwg		

WetzTec Veranstaltungstechnik
 Ing. Johannes Wetzinger